


調理実習室

○、▲はコンセントの位置を示す。ただし、1回線につき上限 1500W まで。

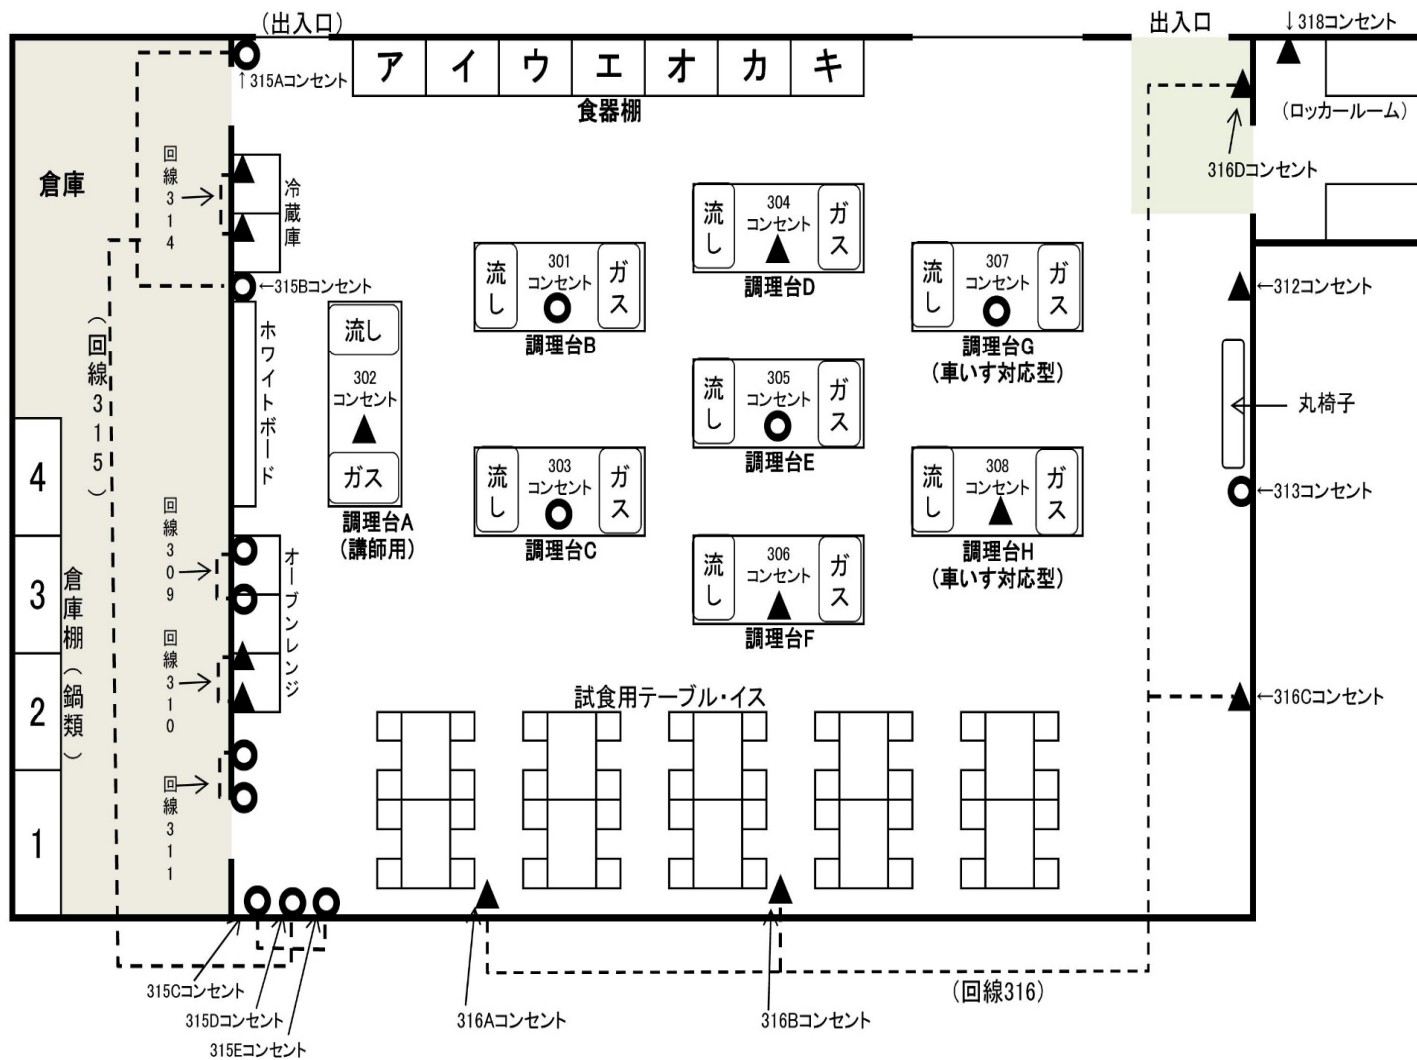

【注意事項】

- この研修室のレイアウトは、試食用テーブルのみご自由に配置いただけます。ただし、承認された利用時間内に、必ず元の状態にお戻し下さい。
- 常設分以外に、各備品の予備はありません。
- 消防法の規定により、最大収容人数の厳守をお願いいたします。
- 電気機器をコンセントに接続してご使用になる場合は、必ず事前にクローバープラザ総合案内までお問合せ下さい。

最大収容人数 : 40名

研修室仕様 :

縦 15.1m × 幅 12.4m (187.24 m²)

常設備品 :

試食用テーブル 10台

椅子 40脚

調理台 8台

ホワイトボード (備え付け) 360cm × 120cm

丸椅子 40脚

ロッカー40人分 (スリッパ、ハンガー付)